



Oświadczam, że operat techniczny zawierający rezultaty prac geodezyjnych, w wyniku których powstał niniejszy dokument uzyskał pozytywny wynik weryfikacji.	
Identyfikator zgłoszenia prac geodezyjnych	GEO.6642.1.24.2025
Organ służby geodezyjnej, który otrzymał zgłoszenie	Starosta Lubartowski ul. Słowackiego 8 21-100 Lubartów
Wykonawca prac geodezyjnych	Geoplan Łukasz Turlewicz ul. Rynek 1 II, 21-100 Lubartów
Nr oraz data sporządzenia dokumentu zawierającego wynik pozytywny weryfikacji	Protokół weryfikacji z dn. 29.01.2025r. GEO.6642.1.24.2025_2
Imię i nazwisko oraz nr uprawnień zawodowych kierownika prac	Łukasz Turlewicz Nr uprawnień 21922 Jestem świadomy odpowiedzialności karnej za złożenie fałszywego oświadczenia

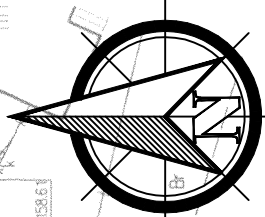

PROJEKT ZAGOSPODAROWANIA TERENU

INWESTOR: Szkoła Podstawowa im. Kard. Stefana Wyszyńskiego w Nowodworze,
LOKALIZACJA: Nowodwór 60, 21-100 Lubartów
EWIDENCYJNY DZIAŁKI: DZ. NR 1199/1

PROJEKT ZAGOSPODAROWANIA TERENU			
OBIEKT	OGRÓD EDUKACYJNO -TERAPEUTYCZNY		SKALA: 1:500
INWESTOR	Szkoła Podstawowa im. Kard. Stefana Wyszyńskiego w Nowodworze		
LOKALIZACJA	NOWODWÓR, GM. LUBARTÓW DZ. NR 1199/1		
ARCHITEKTURA:	mgr inż. arch. Renata Sidor-Michowska upr. bud. nr 318/LBOKK/2023		
DATA	28.07.2025	NR RYS.	Z-1

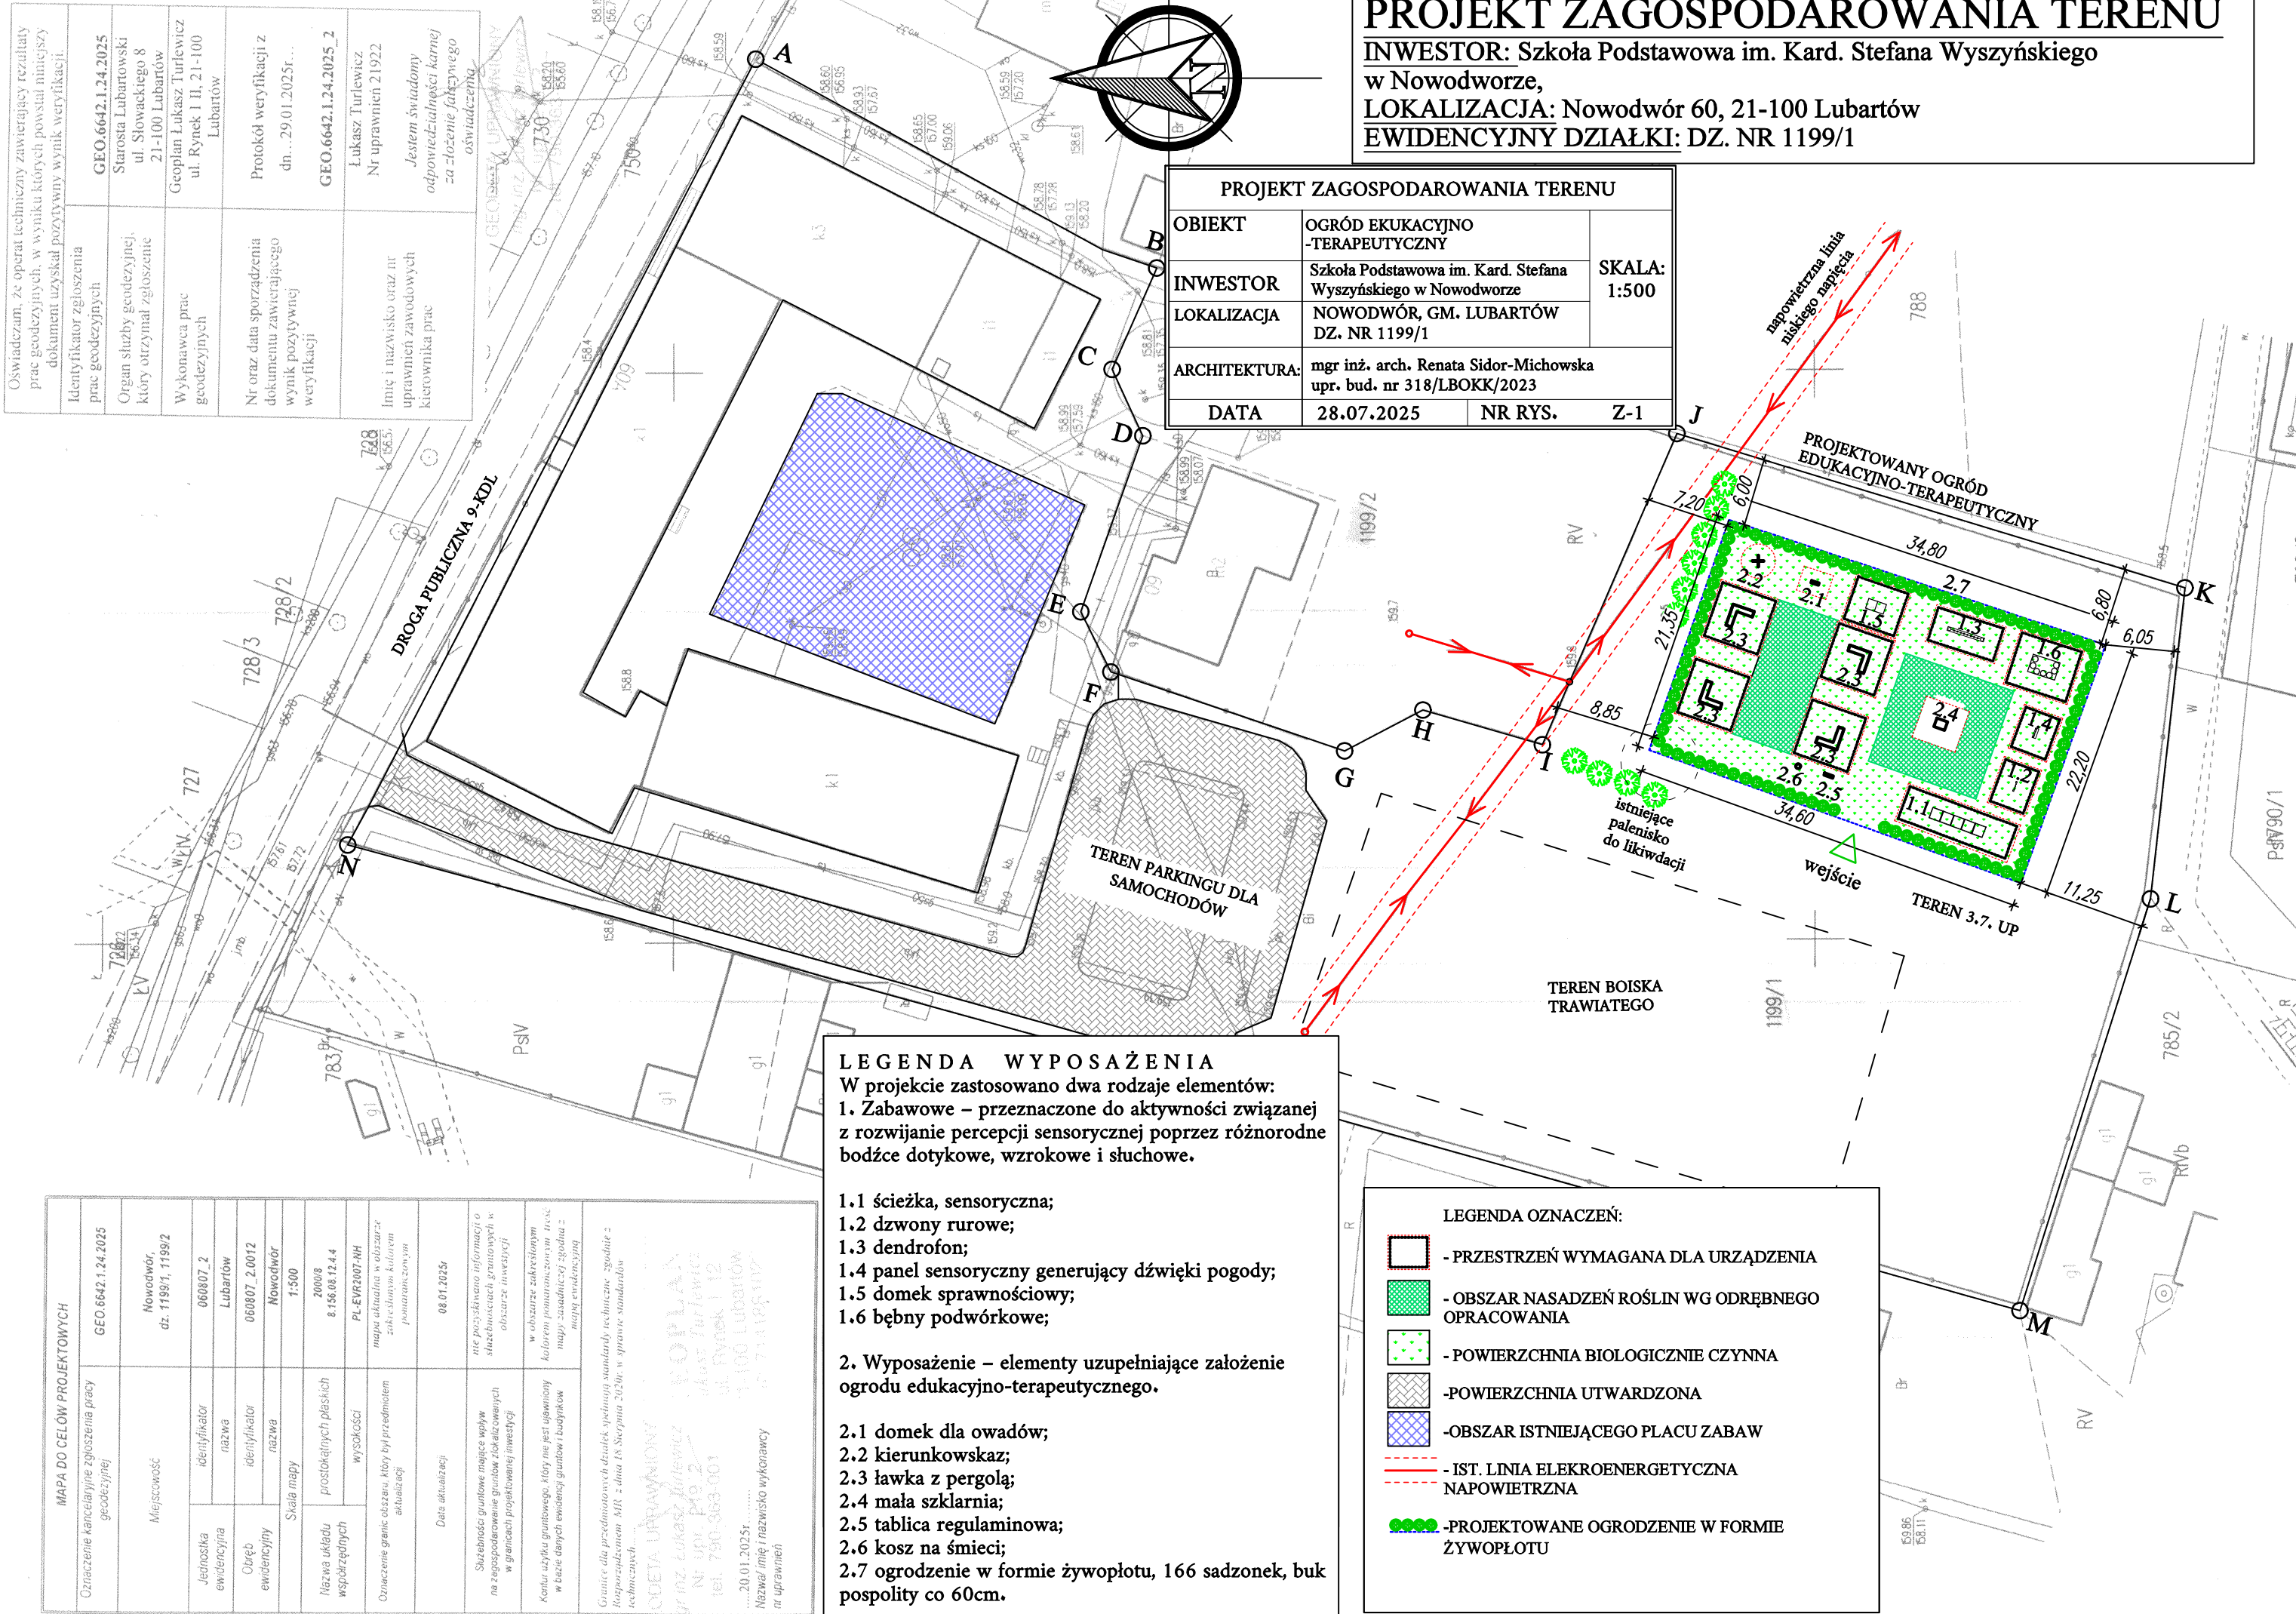

LEGENDA WYPOSAŻENIA
W projekcie zastosowano dwa rodzaje elementów:
1. Zabawowe – przeznaczone do aktywności związanej z rozwijaniem percepcji sensorycznej poprzez różnorodne bodźce dotykowe, wzrokowe i słuchowe.

- 1.1 ścieżka, sensoryczna;
- 1.2 dzwony rurowe;
- 1.3 dendrofon;
- 1.4 panel sensoryczny generujący dźwięki pogody;
- 1.5 domek sprawnościowy;
- 1.6 bębny podwórkowe;

2. Wyposażenie – elementy uzupełniające założenie ogrodu edukacyjno-terapeutycznego.

- 2.1 domek dla owadów;
- 2.2 kierunkowskaz;
- 2.3 ławka z pergolą;
- 2.4 mała szklarnia;
- 2.5 tablica regulaminowa;
- 2.6 kosz na śmieci;
- 2.7 ogrodzenie w formie żywopłotu, 166 sadzonek, buk pospolity co 60cm.

LEGENDA OZNACZEŃ:	
	- PRZESTRZEŃ WYMAGANA DLA URZĄDZENIA
	- OBSZAR NASADZEŃ ROŚLIN WG ODREBNEGO OPRACOWANIA
	- POWIERZCHNIA BIOLOGICZNIE CZYNNA
	- POWIERZCHNIA UTWARDZONA
	- OBSZAR ISTNIEJĄCEGO PLACU ZABAW
	- IST. LINIA ELEKTROENERGETYCZNA NAPIOWIETRZNA
	- PROJEKTOWANE OGRODZENIE W FORMIE ŻYWOPLÓTU

MAPA DO CELÓW PROJEKTOWYCH	
Oznaczenie kancelaryjne zgłoszenia pracy geodezyjnej	GEO.6642.1.24.2025
Miejscowość	Nowodwór, dz. 1199/1, 1199/2
Jednostka ewidencyjna	060807_2 Lubartów
Obręb ewidencyjny	060807_20012 Nowodwór
Skala mapy	1:500
Nazwa układu współrzędnych	20008 8.156.08.12.4.4
Wysokości	PL-EVR2007-NH
Oznaczenie granic obszaru, który był przedmiotem aktualizacji	mapa aktualna w obszarze zabudowy, kolorowym posadowieniu, z wyznaczeniem
Data aktualizacji	08.01.2025r.
Służebności gruntowe mające wpływ na zagospodarowanie gruntów i ich aktualizację w granicach projektowanej inwestycji	nie posiadano informacji o służebnościach gruntowych w obszarze inwestycji
Kontur użytku gruntowego, który nie jest uwzględniony w bazie danych ewidencyjnych gruntów i budynków	w obszarze zabudowy, kolorowym posadowieniu, z wyznaczeniem
Granice dla przedmiotowych działek spełniających standardy techniczne zgodnie z Rozporządzeniem MR z dnia 18.10.2020r. w sprawie standardów technicznych	nie posiadano informacji o służebnościach gruntowych w obszarze inwestycji
Geodeta uprawniający	mgr inż. Łukasz Turlewicz Nr upr. 21922 ul. Rynek 1 II, 21-100 Lubartów tel. 750 363 001
.....20.01.2025r.	Nazwa i imię i nazwisko wykonawcy
.....	at uprawnień