

PROJEKT ZAGOSPODAROWANIA TERENU


INWESTOR: Szkoła Podstawowa im. Bł. Karoliny Kózkówny w Brzezinach

LOKALIZACJA: Brzeziny 168, 21-100 Brzeziny

EWIDENCYJNY DZIAŁKI: DZ. NR 1116/7

MAPA DO CELÓW PROJEKTOWYCH		
Oznaczenie kancelaryjne zgłoszenia pracy geodezyjnej		GEO.6642.1.10.2025
Miejscowość		Brzeziny , (dotyczy działek w obszarze zakreślonym)
Jednostka ewidencyjna	identyfikator	060807_2
	nazwa	Lubartów
Obręb ewidencyjny	identyfikator	060807_2.0004
	nazwa	Brzeziny
Skala mapy		1:500
Nazwa układu współrzędnych	prostokątnych płaskich	2000/8 8.158.08.25.4.3
	wysokości	PL-EVR2007-NH
Oznaczenie granic obszaru, który był przedmiotem aktualizacji		mapa aktualna w obszarze zakreślonym kolorem pomarańczowym
Data aktualizacji		08.01.2025r
Służebności gruntowe mające wpływ na zagospodarowanie gruntów zlokalizowanych w granicach projektowanej inwestycji		nie pozyskiwano informacji o służebnościach gruntowych w obszarze inwestycji
Kontur użytku gruntowego, który nie jest ujawniony w bazie danych ewidencji gruntów i budynków		w obszarze zakreślonym kolorem pomarańczowym treść mapy zasadniczej zgodna z mapą ewidencyjną
Granice dla przedmiotowych działek spełniają standardy techniczne zgodnie z Rozporządzeniem MR z dnia 18 Sierpnia 2020r. w sprawie standardów technicznych.....		
PODETA UPRAWNIENY		
Geoplan, Łukasz Turlewicz		
Nr upr. 219-2		
(tel. 71 418 63-001)		
.....08.01.2025r.....		
Nazwa/ imię i nazwisko wykonawcy nr uprawnień		
GEOPLA- Łukasz Turlewicz ul. Rynek 1 12 21-100 Lubartów IP 714186100		

PROJEKT ZAGOSPODAROWANIA TERENU			
OBIEKT	MIEJSCE REKREACYJNE, OGRÓD EKUKACYJNO -TERAPEUTYCZNY		SKALA: 1:500
INWESTOR	Szkoła Podstawowa im. Bł. Karoliny Kózkówny W Brzezinach		
LOKALIZACJA	Brzeziny, GM. LUBARTÓW DZ. NR 1116/7		
ARCHITEKTURA PROJEKTANT:	mgr inż. arch. Renata Sidor-Michowska upr. bud. nr 318/LBOKK/2023		
DATA	28.07.2025	NR RYS.	Z-1

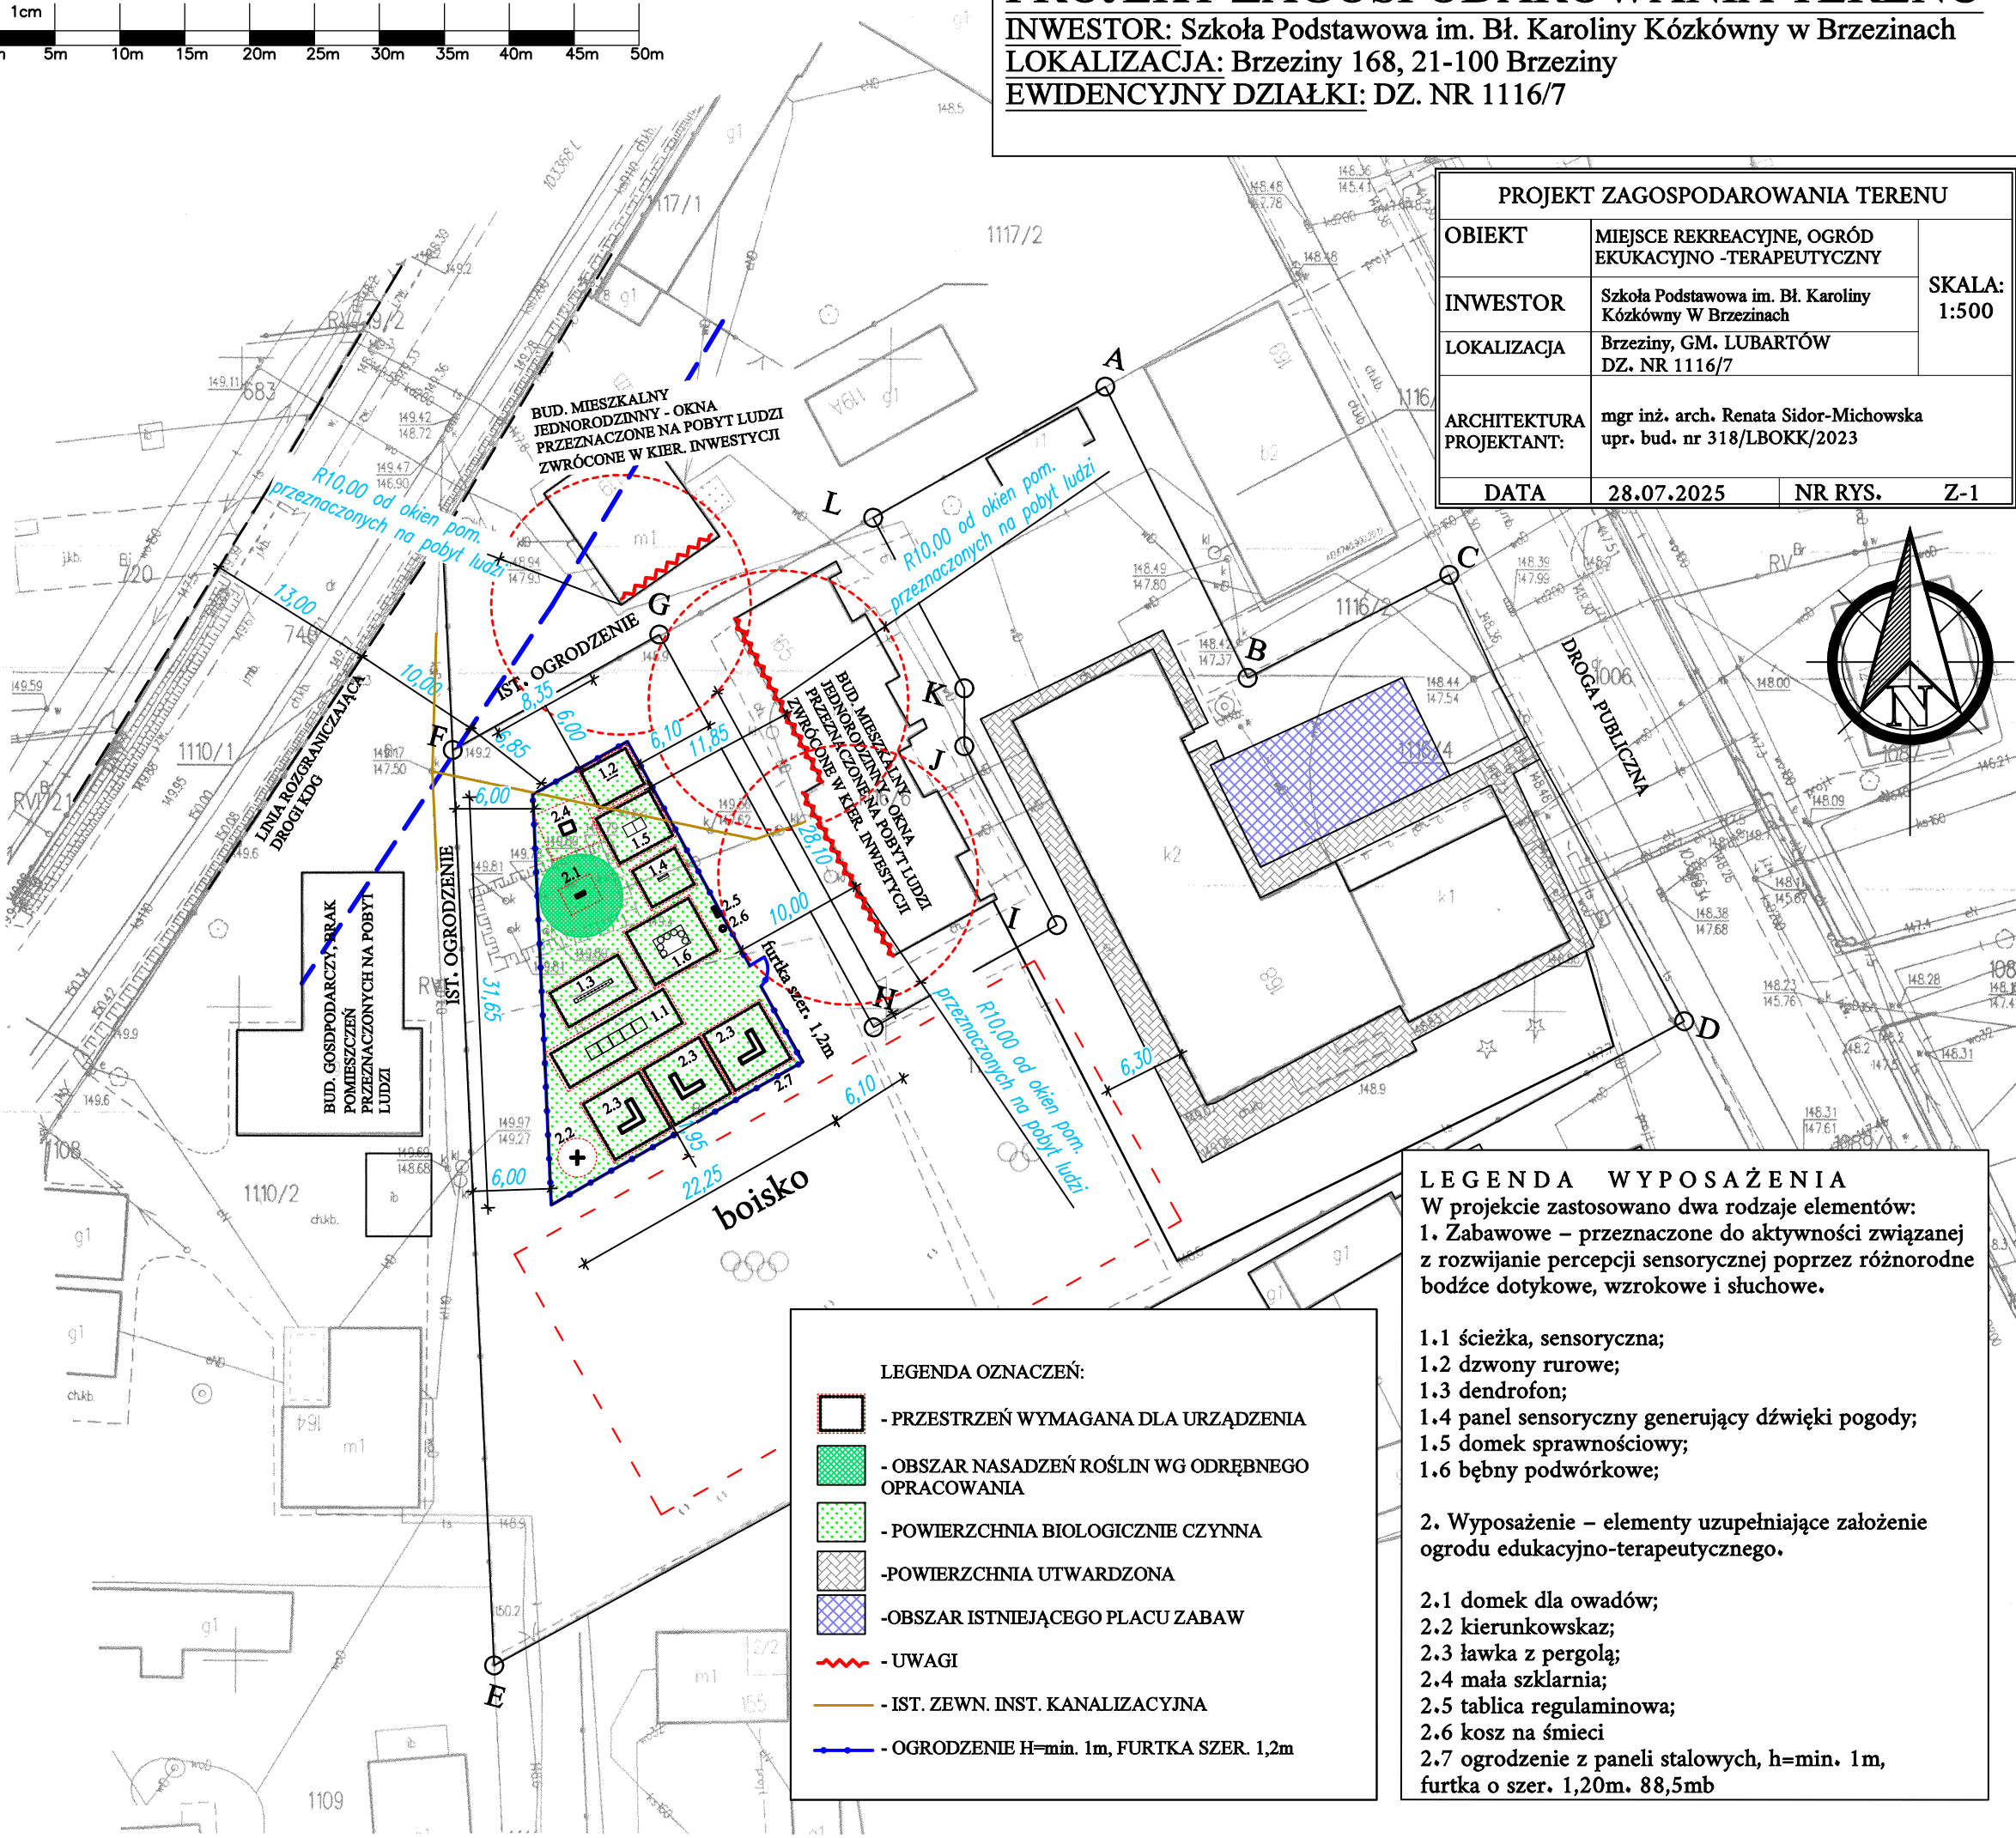

Oświadczam, że operat techniczny zawierający rezultaty prac geodezyjnych, w wyniku których powstał niniejszy dokument uzyskał pozytywny wynik weryfikacji.	
Identyfikator zgłoszenia prac geodezyjnych	GEO.6642.1.10.2025
Organ służby geodezyjnej, który otrzymał zgłoszenie	Starosta Lubartowski ul. Słowackiego 8 21-100 Lubartów
Wykonawca prac geodezyjnych	Geoplan Łukasz Turlewicz ul. Rynek 1 II, 21-100 Lubartów
Nr oraz data sporządzenia dokumentu zawierającego wynik pozytywnej weryfikacji	Protokół weryfikacji z dn...30.01.2025r... GEO.6642.1.10.2025_2
Imię i nazwisko oraz nr uprawnień zawodowych kierownika prac	Łukasz Turlewicz Nr uprawnień 21922 Jestem świadomy odpowiedzialności karnej za złożenie fałszywego oświadczenia

LEGENDA OZNACZEŃ:	
	- PRZESTRZEŃ WYMAGANA DLA URZĄDZENIA
	- OBSZAR NASADZEŃ ROŚLIN WG ODRĘBNEGO OPRACOWANIA
	- POWIERZCHNIA BIOLOGICZNIE CZYNNA
	- POWIERZCHNIA UTWARDZONA
	- OBSZAR ISTNIEJĄCEGO PLACU ZABAW
	- UWAGI
	- IST. ZEWN. INST. KANALIZACYJNA
	- OGRODZENIE H=min. 1m, FURTKA SZER. 1,2m

LEGENDA WYPOSAŻENIA	
W projekcie zastosowano dwa rodzaje elementów:	
1. Zabawowe – przeznaczone do aktywności związanej z rozwijaniem percepcji sensorycznej poprzez różnorodne bodźce dotykowe, wzrokowe i słuchowe.	
1.1	ścieżka, sensoryczna;
1.2	dzwony rurowe;
1.3	dendrofon;
1.4	panel sensoryczny generujący dźwięki pogody;
1.5	domek sprawnościowy;
1.6	bębny podwórkowe;
2. Wyposażenie – elementy uzupełniające założenie ogrodu edukacyjno-terapeutycznego.	
2.1	domek dla owadów;
2.2	kierunkowskaz;
2.3	ławka z pergolą;
2.4	mała szklarnia;
2.5	tablica regulaminowa;
2.6	kosz na śmieci
2.7	ogrodzenie z paneli stalowych, h=min. 1m, furtka o szer. 1,20m. 88,5mb